

### LEGENDA ACQUEDOTTO

- ACQUEDOTTO CONDOTTA IDRICA ESISTENTE
- ACQUEDOTTO CONDOTTA IDRICA DA ESEGUIRE IN ESTENSIONE (TUBAZIONE DN 100 IN GHISA SFEROIDALE)
- ALLACCI DA ESEGUIRE
- PUNTO PRESA ACQUEDOTTO/MISURATORI
- POZZETTO DI SCARICO
- EVENTUALE TUB. Ø 100 di collegamento per scarico
- VALVOLE/SARACINESCHE

### LEGENDA FOGNATURA

- FOGNATURA NERA LINEA ESISTENTE
- POZZETTO FOGNATURA NERA ESISTENTE in ghisa con Ø 500
- FOGNATURA NERA LINEA DA ESEGUIRE (TUBAZIONE PVC Ø 80 DI DIAMETRO 200 mm)
- ALLACCI DA ESEGUIRE (TUBAZIONE PVC Ø 80 DI DIAMETRO 100 mm)
- DERIVAZIONI/PREDISPOSIZIONI
- POZZETTO TIPO FIRENZE
- POZZETTO TIPO ISPEZIONABILE
- POZZETTO DI SALTO ISPEZIONABILE
- INNESTO CON LA FOGNATURA ESISTENTE
- fossa biologica tipo imhoff
- pozzetto degrassatore
- pozzetto ISPEZIONABILE
- pozzetto sifonato ISPEZIONABILE

### SEZIONE A-A "STRADA DI LOTTIZZAZIONE"

Scala 1:50

### SEZIONE STRADALE GENERICA SU CADUTA E POZZETTO PER ACQUE METEORICHE - LINEA FOGNARIA STRADALE - PARTICOLARE COSTRUTTIVO INDICATIVO

Scala 1:50


### LEGENDA LINEE

- CONDOTTA FOGNATURA BIANCA DA ESEGUIRE
- CONDOTTA METANO DA ESEGUIRE
- CANALIZZAZIONE-LINEA TELECOM DA ESEGUIRE
- CANALIZZAZIONE-LINEA ENEL DA ESEGUIRE
- POZZETTO ENEL 60X60
- CONDOTTA METANO ESISTENTE X ALLACCI LOTTO 4-5
- CANALIZZAZIONE-LINEA TELECOM ESISTENTE X ALLACCI LOTTO 4-5
- CONDOTTA FOGNATURA BIANCA ESISTENTE Ø 500

### ALTRI ELEMENTI

- griglia in ghisa per zanella monopetto.
- POZZETTO ACQUE METEORICHE
- PUNTO PRESA ACQUEDOTTO
- NUOVO LAMPIONE h ml 7.00 con braccio a mensola ml 1.00
- LAMPIONE ESISTENTE
- NUOVO LAMPIONE h ml 3.00
- CANALIZZAZIONE ACQUE METEORICHE
- NUOVO POZZETTO CARRABILE IN GHISA FOGNATURA BIANCA
- POZZETTO CARRABILE IN GHISA FOGNATURA BIANCA ESISTENTE

Comune di CAPANNOLI  
- PISA -  
**LOTTIZZAZIONE RESIDENZIALE AUP I.5**  
**"IL FONTINO E IL MARGINE DELL'ABITATO"**  
Via Torre.

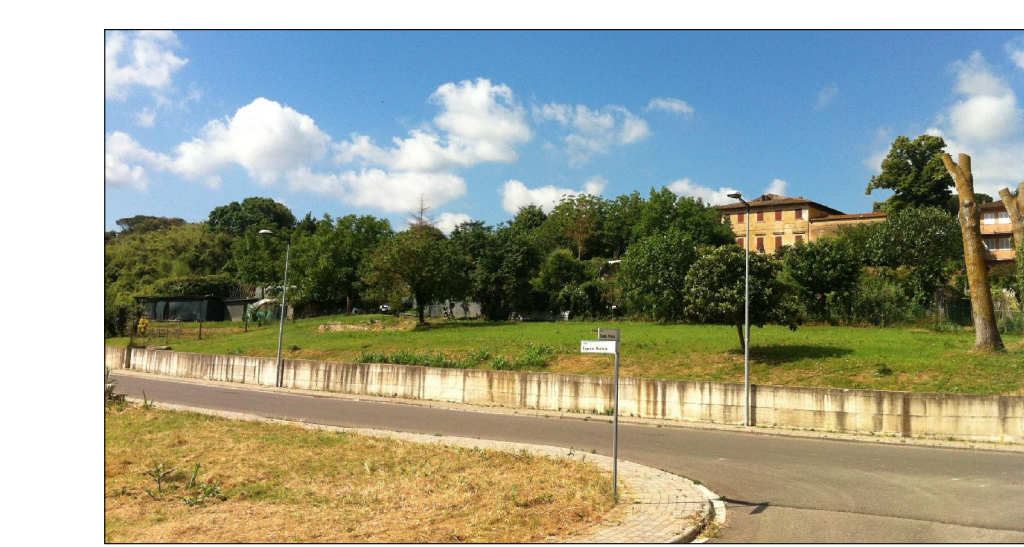

**PROPRIETA'** : F.A.C. Immobiliare s.r.l.  
Bimbi Annamaria, Franca e Paolo  
Del Rosso Annalisa  
Giulietti Luciano  
Bimbi Fabio e Marchetti Nadia  
Bimbi Osanna e Gorini Erasmo

**PROGETTISTI** : Geom. Giulietti Roberto  
Ing. Baldocchi Guido

**ELABORATI** :  
\* PLANIMETRIA DI PROGETTO  
\* Impianti generali di progetto  
\* Particolari costruttivi

SCALA: 1:50  
1:100  
1:200

**TAV.6**

Settembre 2013

**STUDIO MARINARI**  
Via delle Basse 43/A - 56012 Fiesole (PI)  
P.06.0160260000 - Tel.057421351 - Fax.057422355  
email: studiomarinari@studiomarinari.com

**STUDIO BALDOCCHI**  
Via dei due ponti n°12-56010 San Casciano alla Verna (PI)  
P.06.00744670000 - Tel.057498187  
email: baldocchi@studioaldocchi.com