



TAVOLA 1- CAPANNOLI (PI) ROTONDATE 20-22 "TRIADAE PRIMORDIALE"


ARTISTA : ARCH. ROBERTO MIRULLA
 ARCH. ARMANDO MEZZANI

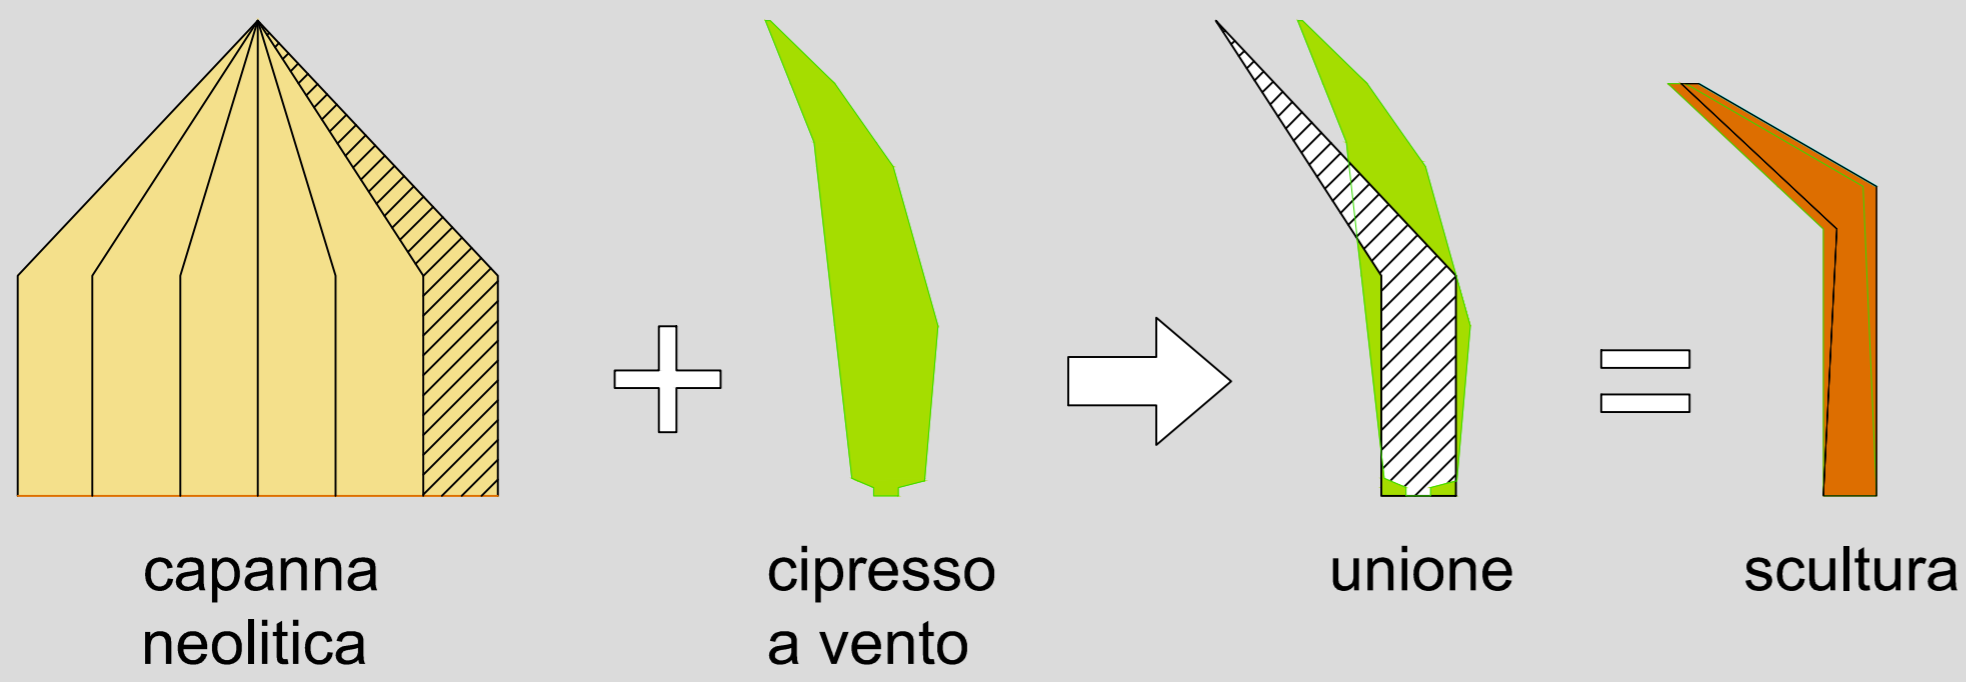


SCHEMA CONCETTUALE SCULTURA

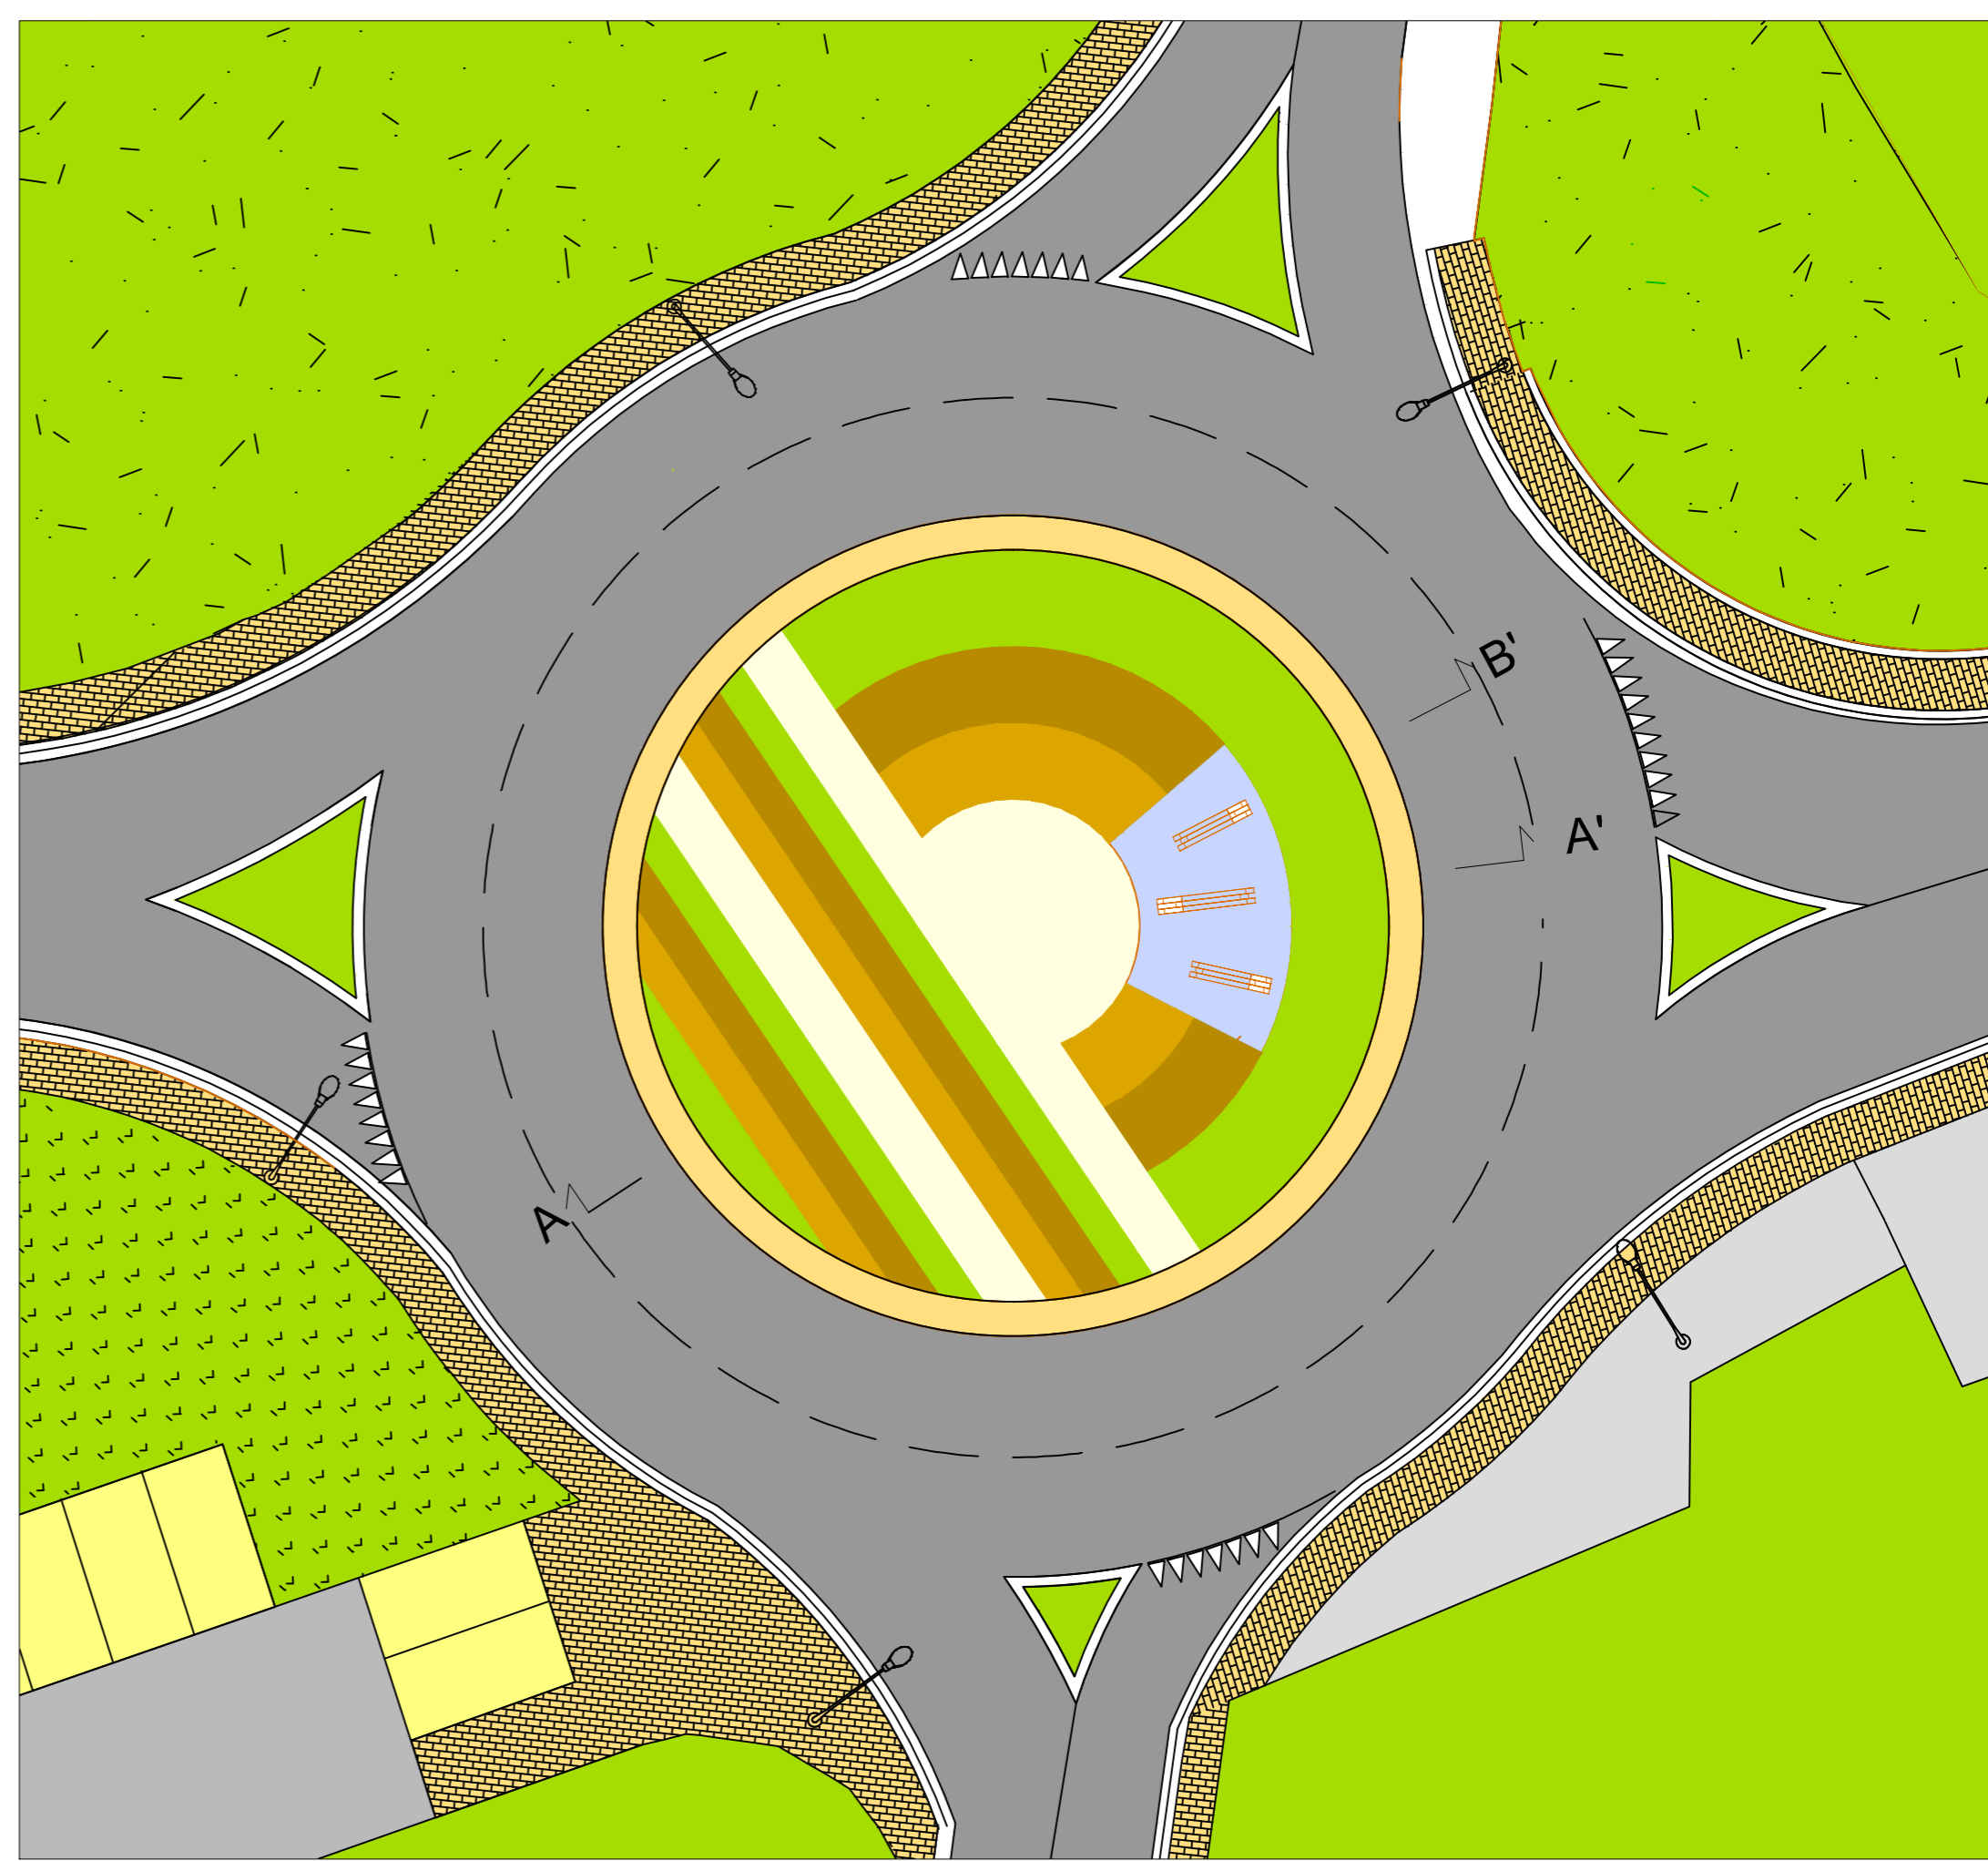


PLANIMETRIA- SCALA 1:200

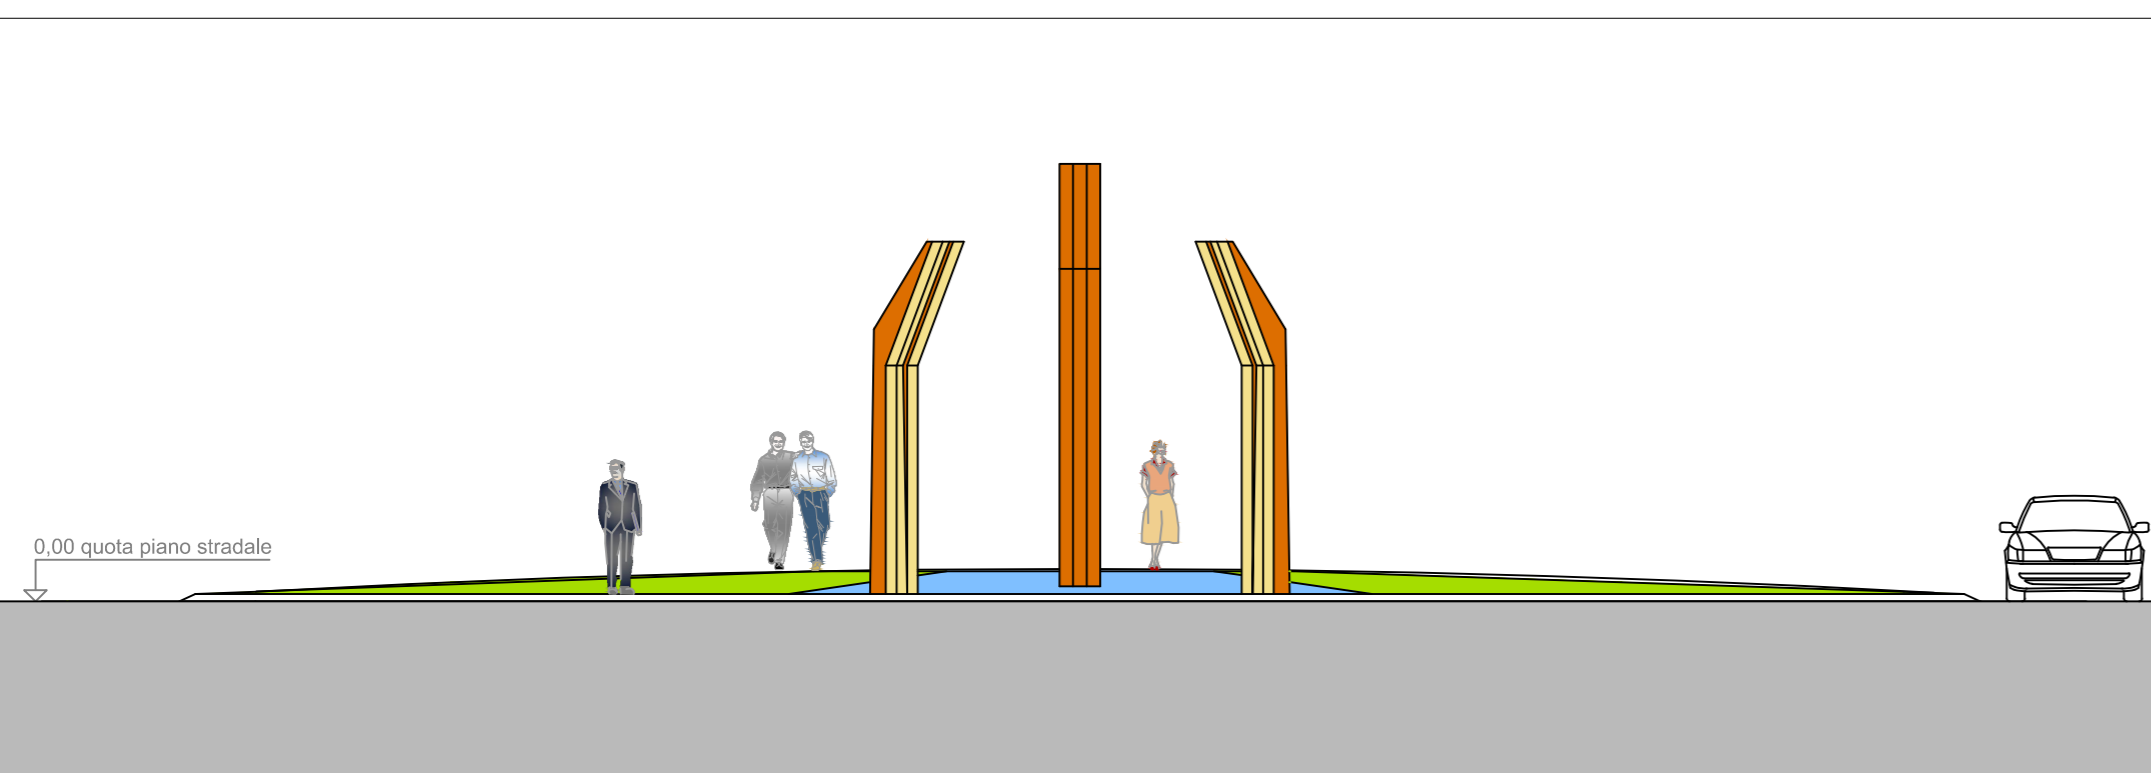


PROSPETTO NORD- SCALA 1:100

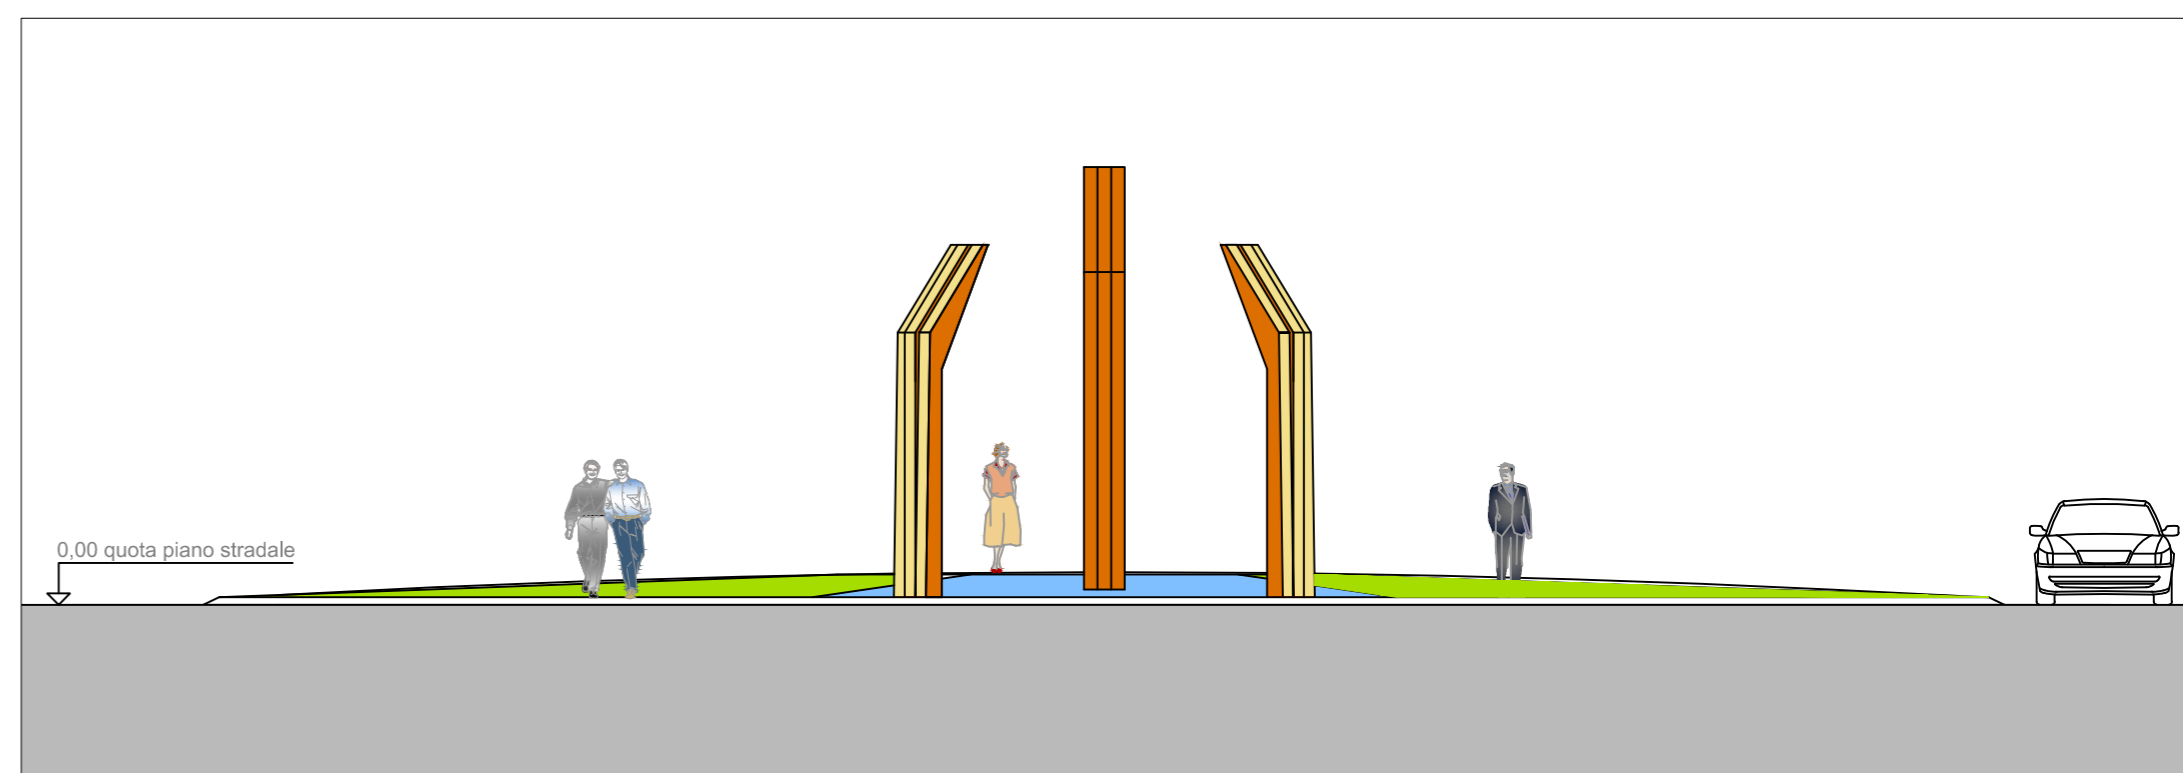


PROSPETTO SUD- SCALA 1:100

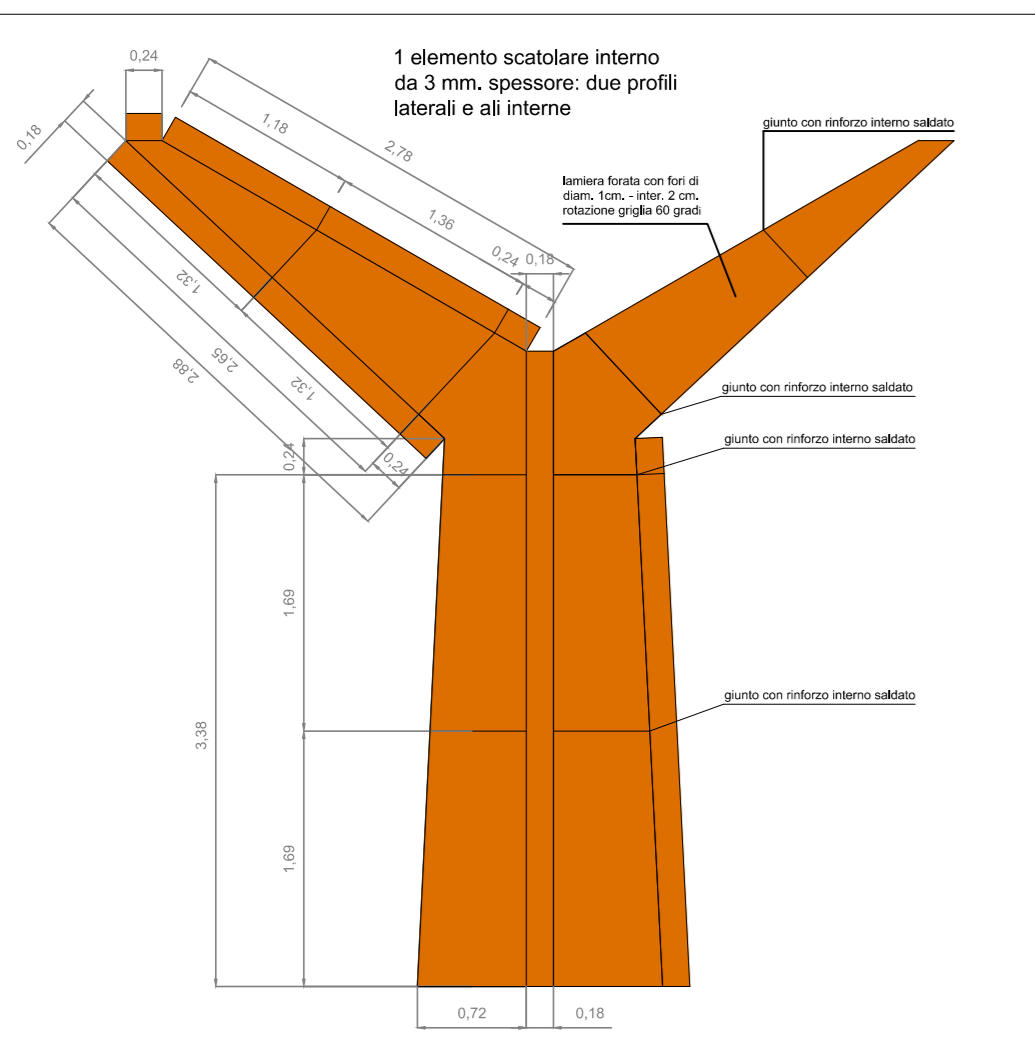


DETTAGLI COSTRUTTIVI- SCALA 1:50

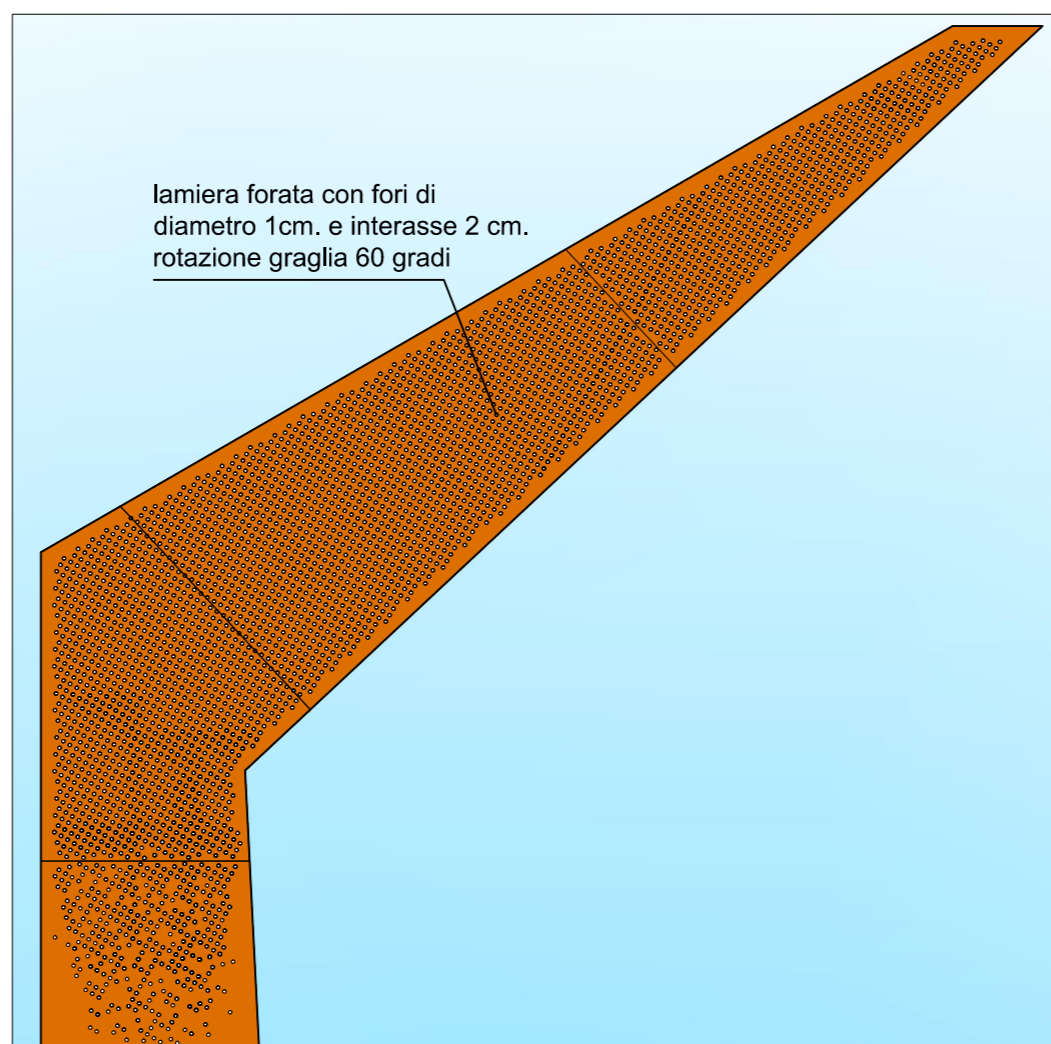


PARTICOLARE COSTRUTTIVO SCALA 1:20

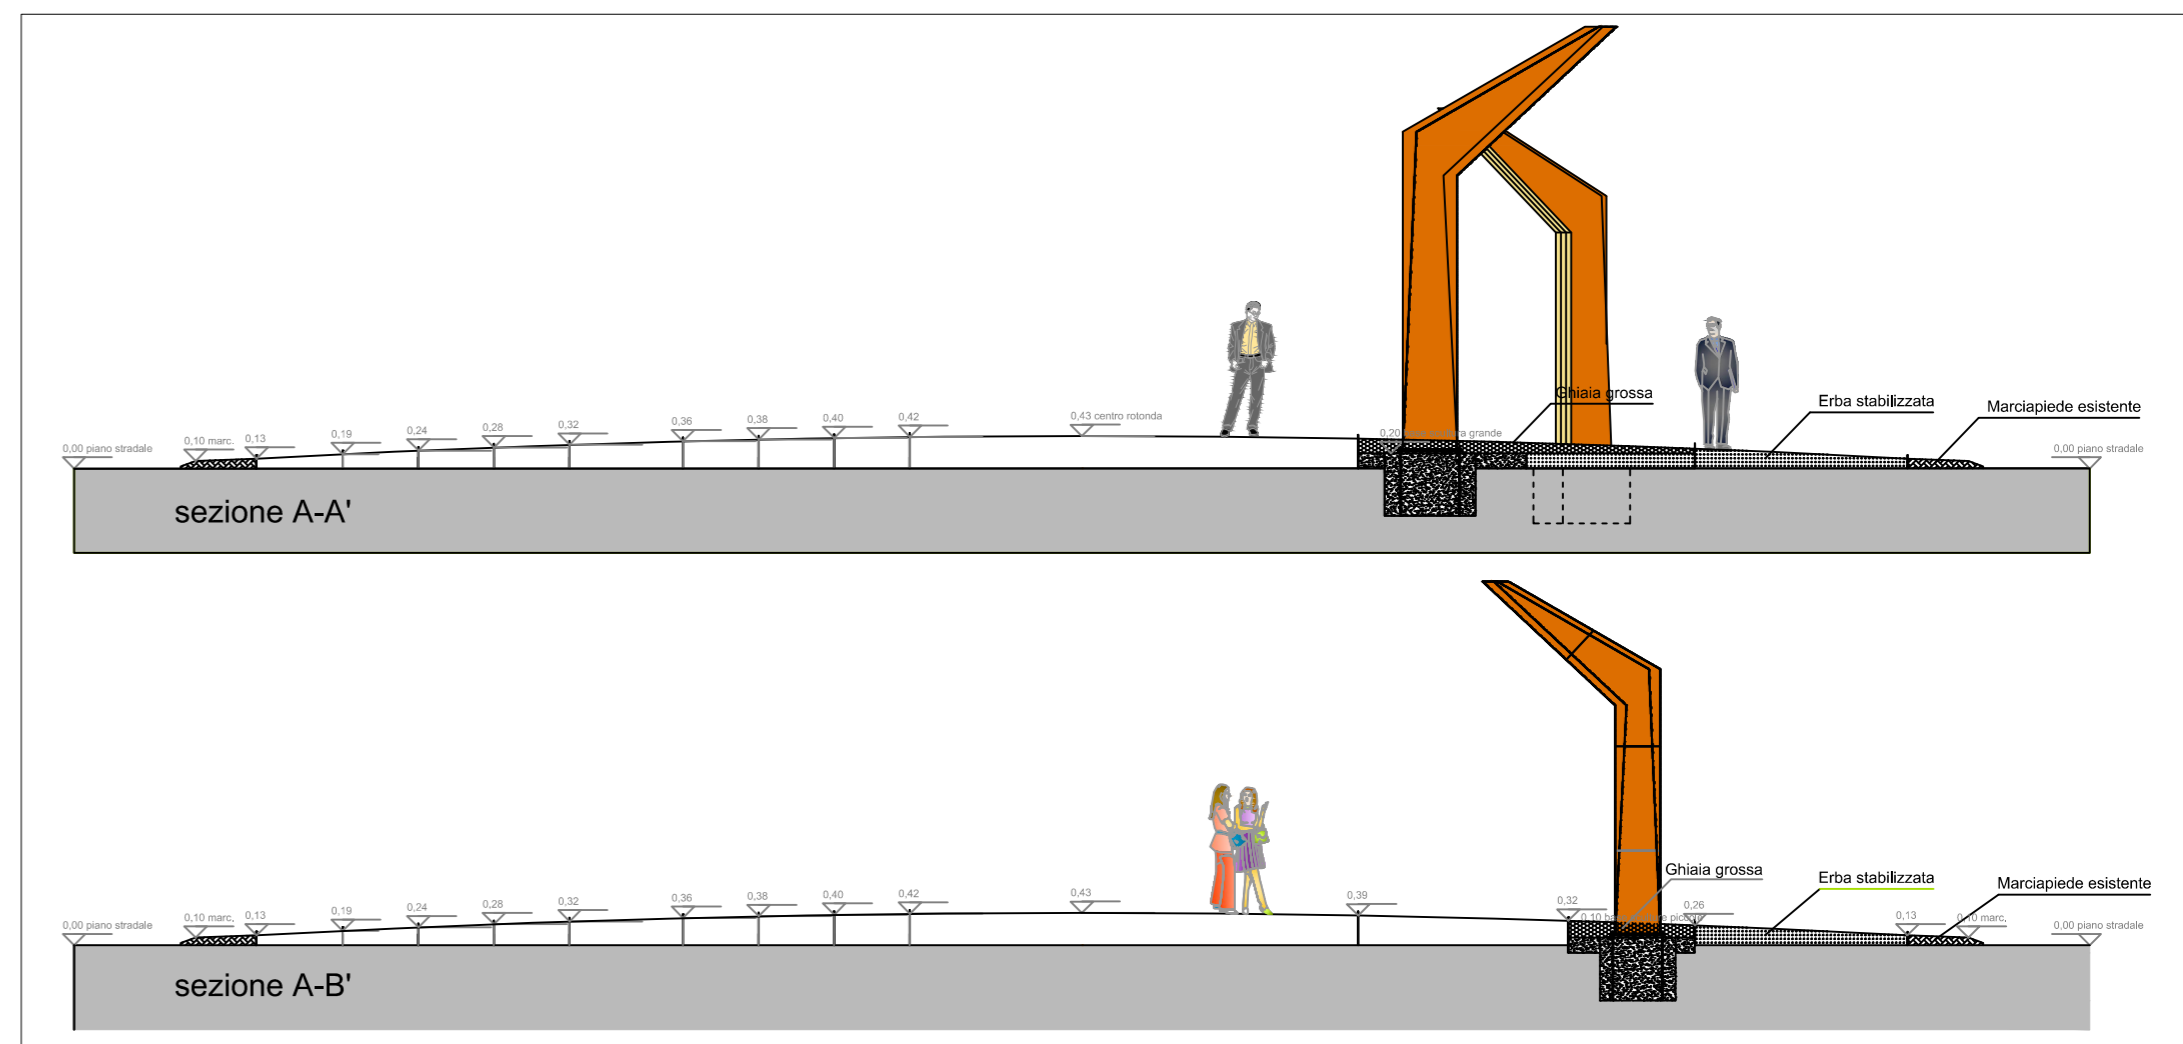


SEZIONI A-A'- A-B'- SCALA 1:100

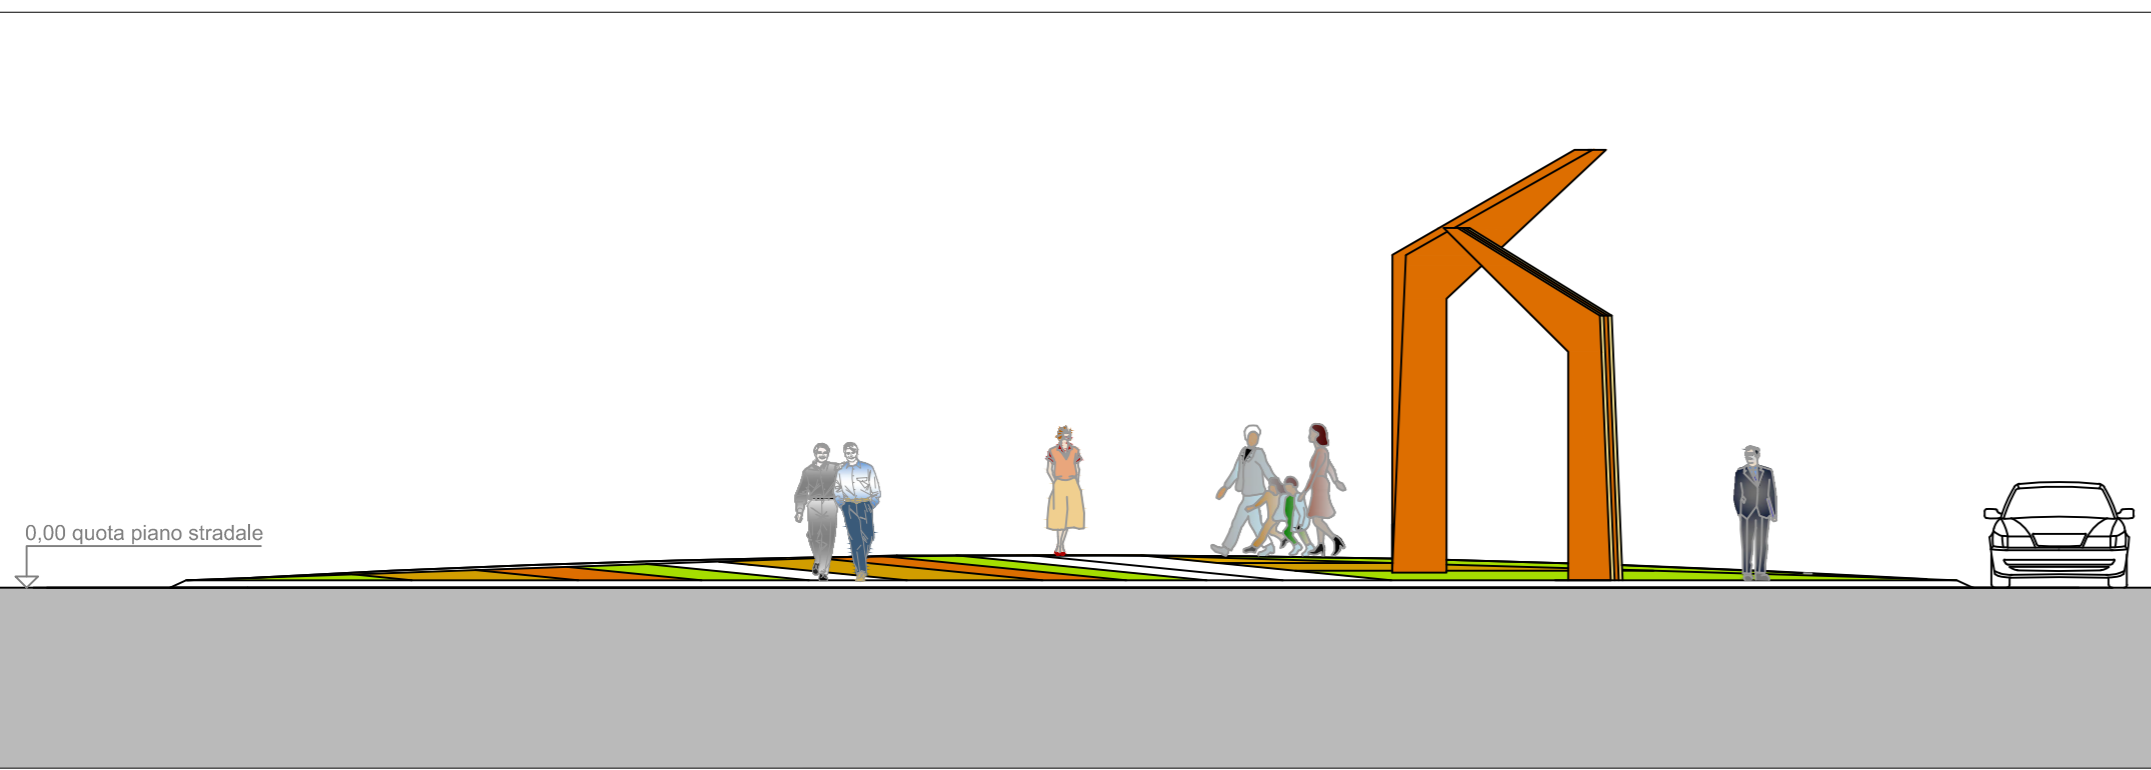

PROSPETTO OVEST- SCALA 1:100

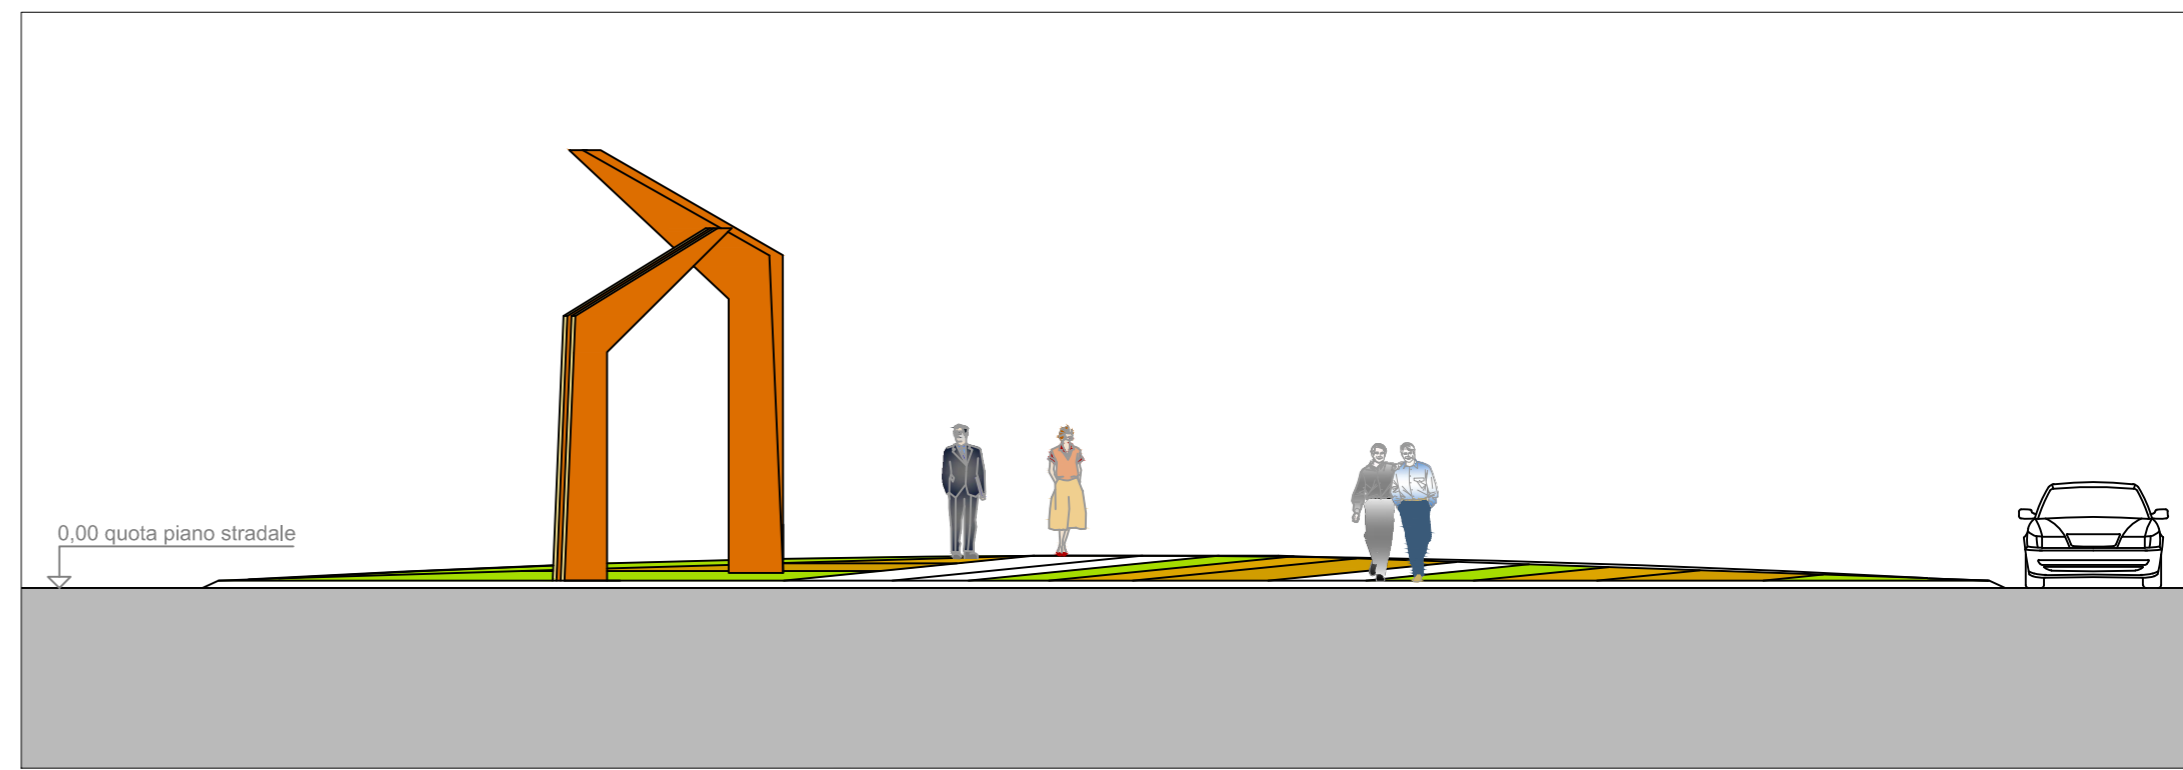

PROSPETTO EST- SCALA 1:100

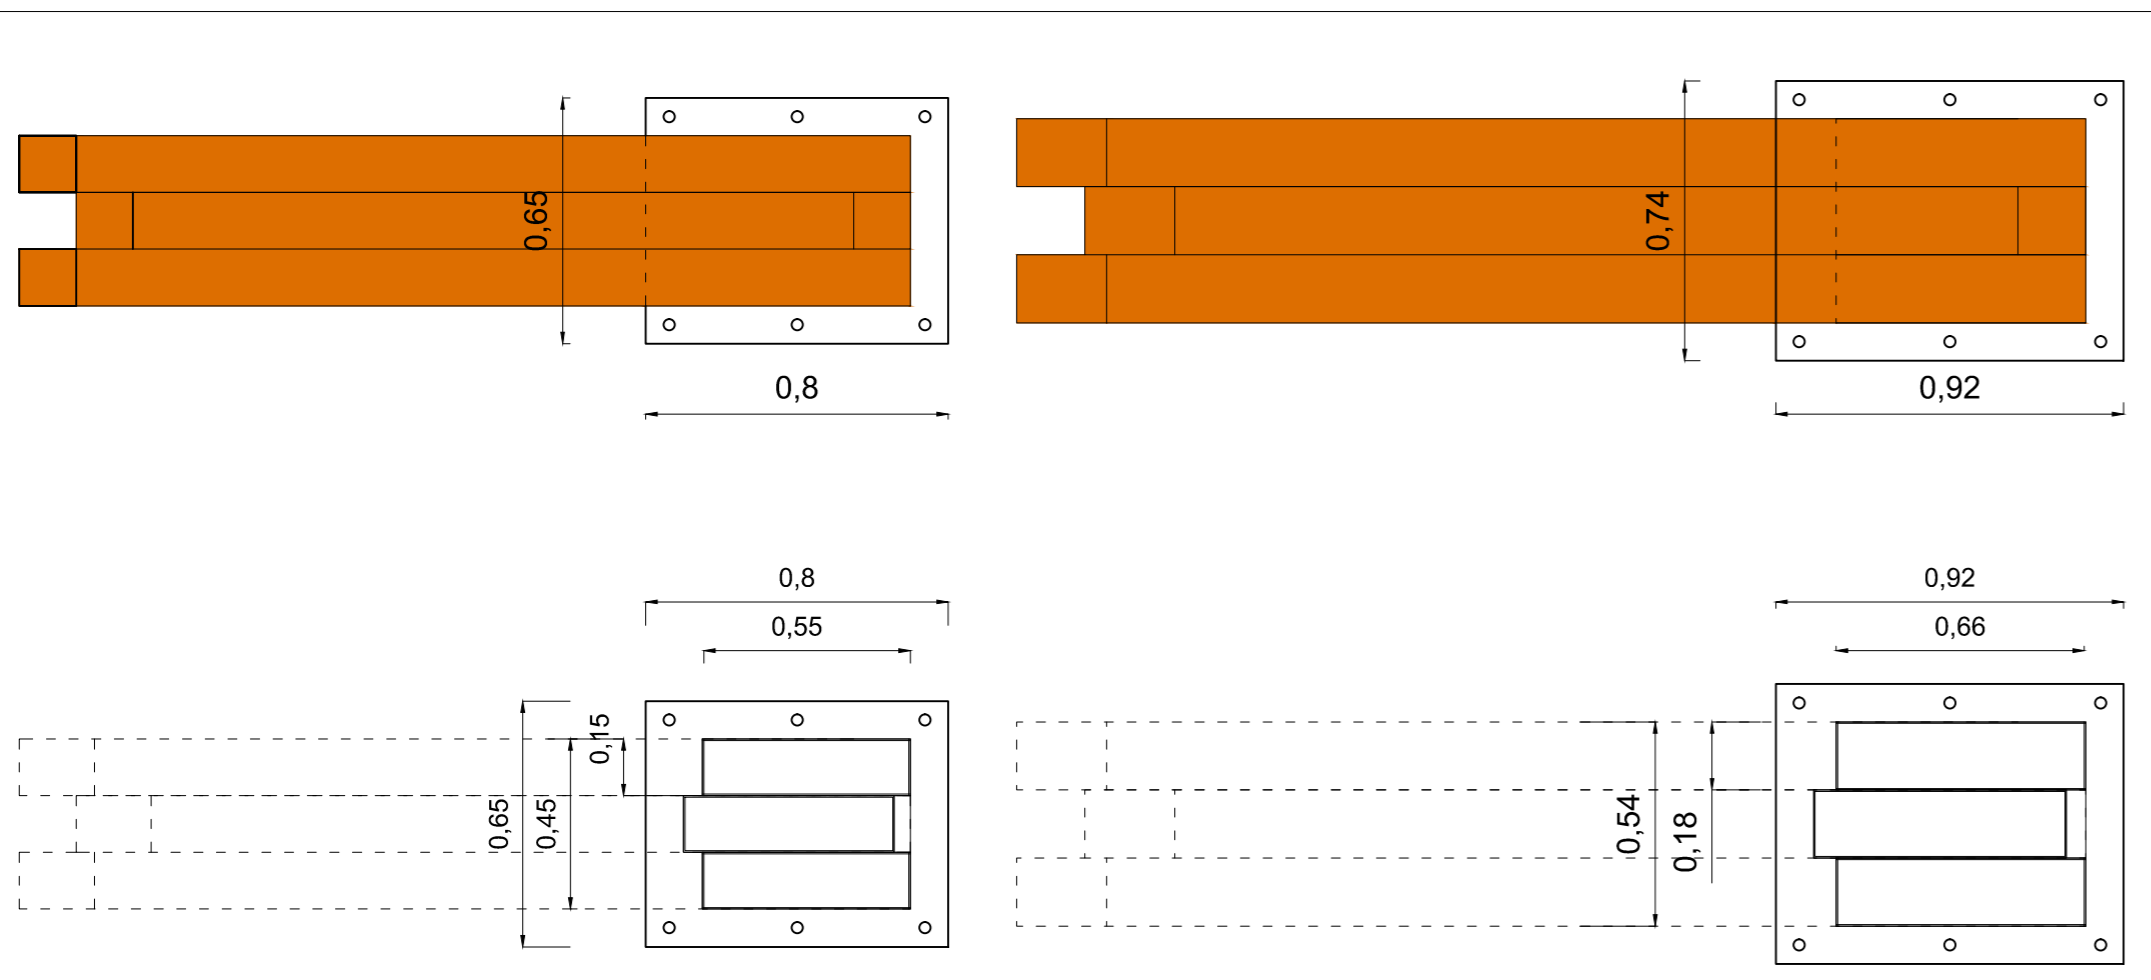

PARTICOLARI COSTRUTTIVI SCULTURE - PLANIMETRIA-SEZIONE SCALA 1:20



VISTA ASSONOMETRICA



FOTO DEL PLASTICO "BOZZETTO"