

Proprietà Sig. : STIZZA NAZARENO e GALLI CATERINA  
 Via della Fila, 56 - Capannoli  
 Proponente : GOLF Immobiliare s.r.l.  
 Via Saffi, 15 - Pontedera





Oggetto: PIANO DI LOTTIZZAZIONE COMMERCIALE E  
 PRODUTTIVA POSTA IN CAPANNOLI (PI)  
 VIA PROV.LE DI SANTO PIETRO BELVEDERE.  
 Scheda norma AUP 2.2


TAV. 13 VERIFICA REQUISITI ACCESSIBILITA' SPAZI PUBBLICI  
 L.R. N°47-1991 E DPCR 41/R/2009

scala: data:  
 1:1000 PONSACCO ottobre 2023

## VERIFICA REQUISITI ACCESSIBILITA' SPAZI PUBBLICI - Scala 1:1000

### LEGENDA

-  COMPARTO A.U.P. 2.2
-  PERCORSO PEDONALE ACCESSIBILE
-  SPAZIO DI MANOVRA PERSONE DISABILI (ROTAZIONE DI 360°, DIAMETRO 1.50 m)
-  PARCHEGGIO AUTO PER PERSONE DISABILI (DIMENSIONI 5.00 x 3.40 m)

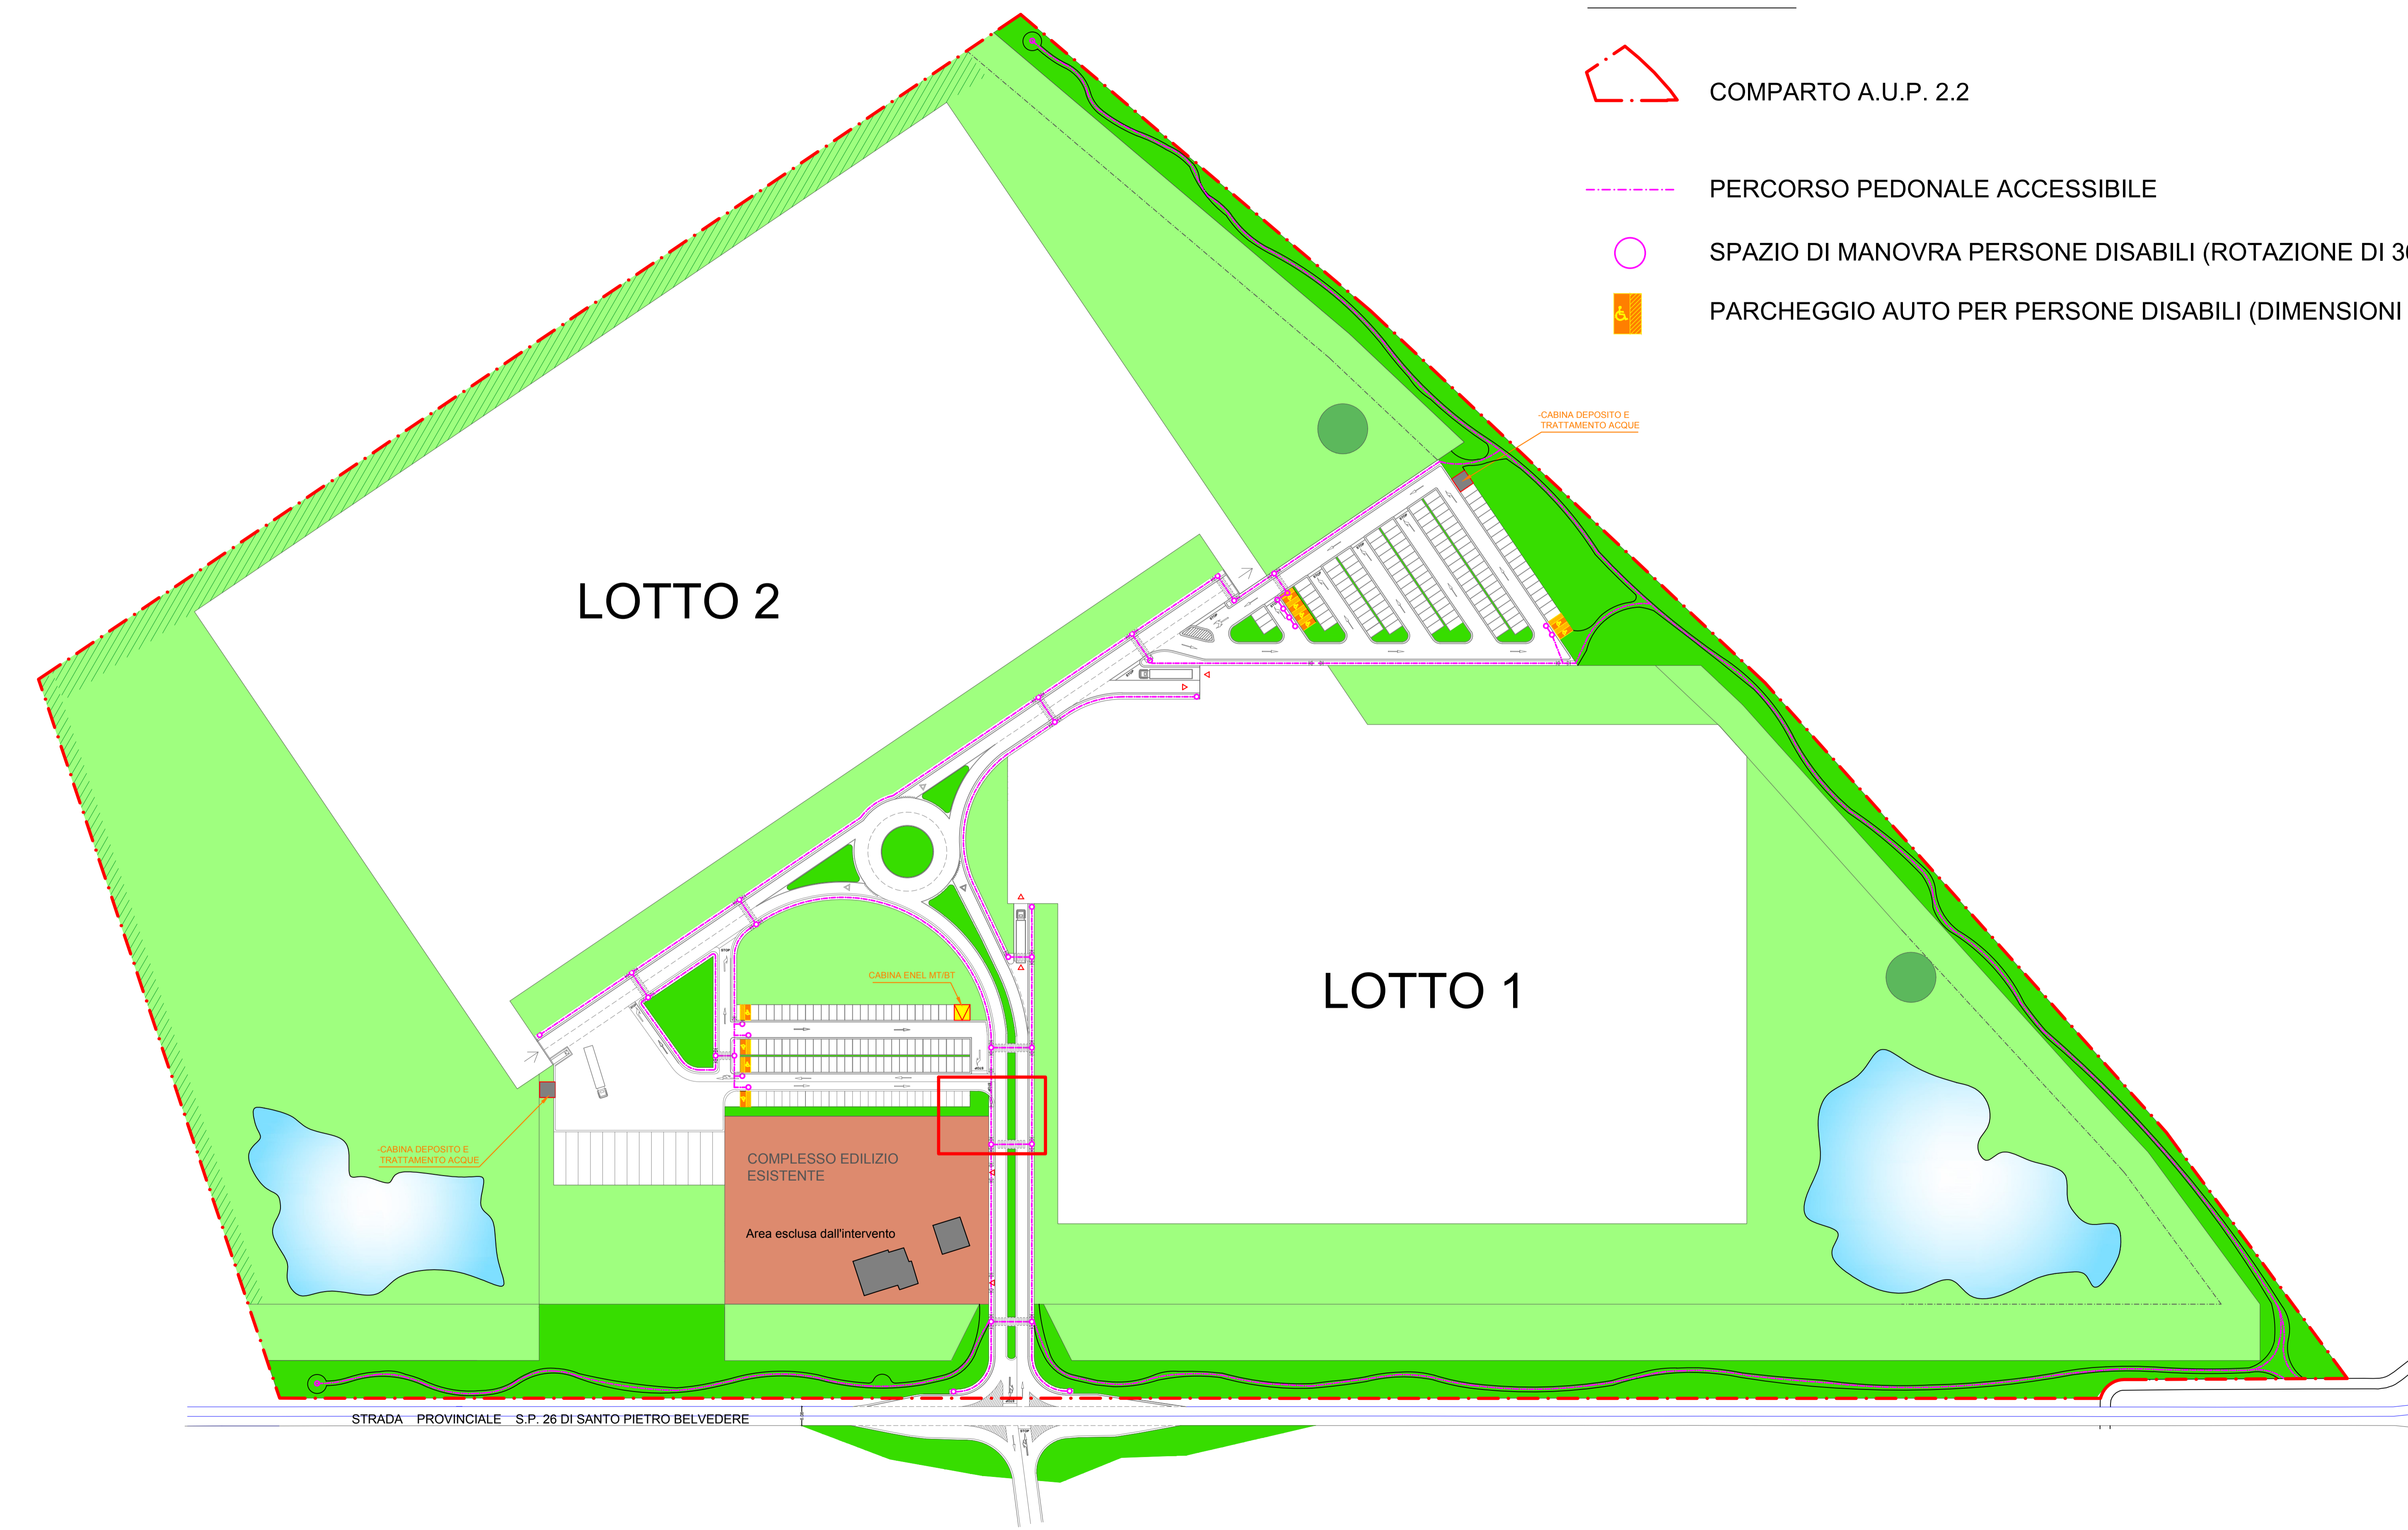

### Particolare attraversamento stradale - Scala 1:100

