

**STUDIO ASSOCIATO DI ARCHITETTURA**

Dott. Arch. FRANCO ARINGHIERI - Dott. Arch. ANTONELLA BINI  
Dott. Arch. ANTONIO CATARSI


Proprietà Sig. : **STIZZA NAZARENO e GALLI CATERINA**  
Via della Fila, 56 - Capannoli  
Proponente : **GOLF Immobiliare s.r.l.**  
Via Saffi, 15 - Pontedera

Oggetto: **PIANO DI LOTTIZZAZIONE COMMERCIALE E  
PRODUTTIVA POSTA IN CAPANNOLI (PI)  
VIA PROV.LE DI SANTO PIETRO BELVEDERE.**  
Scheda norma AUP 2.2

TAV. 15 **SCHEMA POSTAZIONI RACCOLTA RSU**

scala: **1:1000** data: **ottobre 2023**  
**PONSACCO**


**PLANIMETRIA GENERALE DELL'AREA - Scala 1:1000**

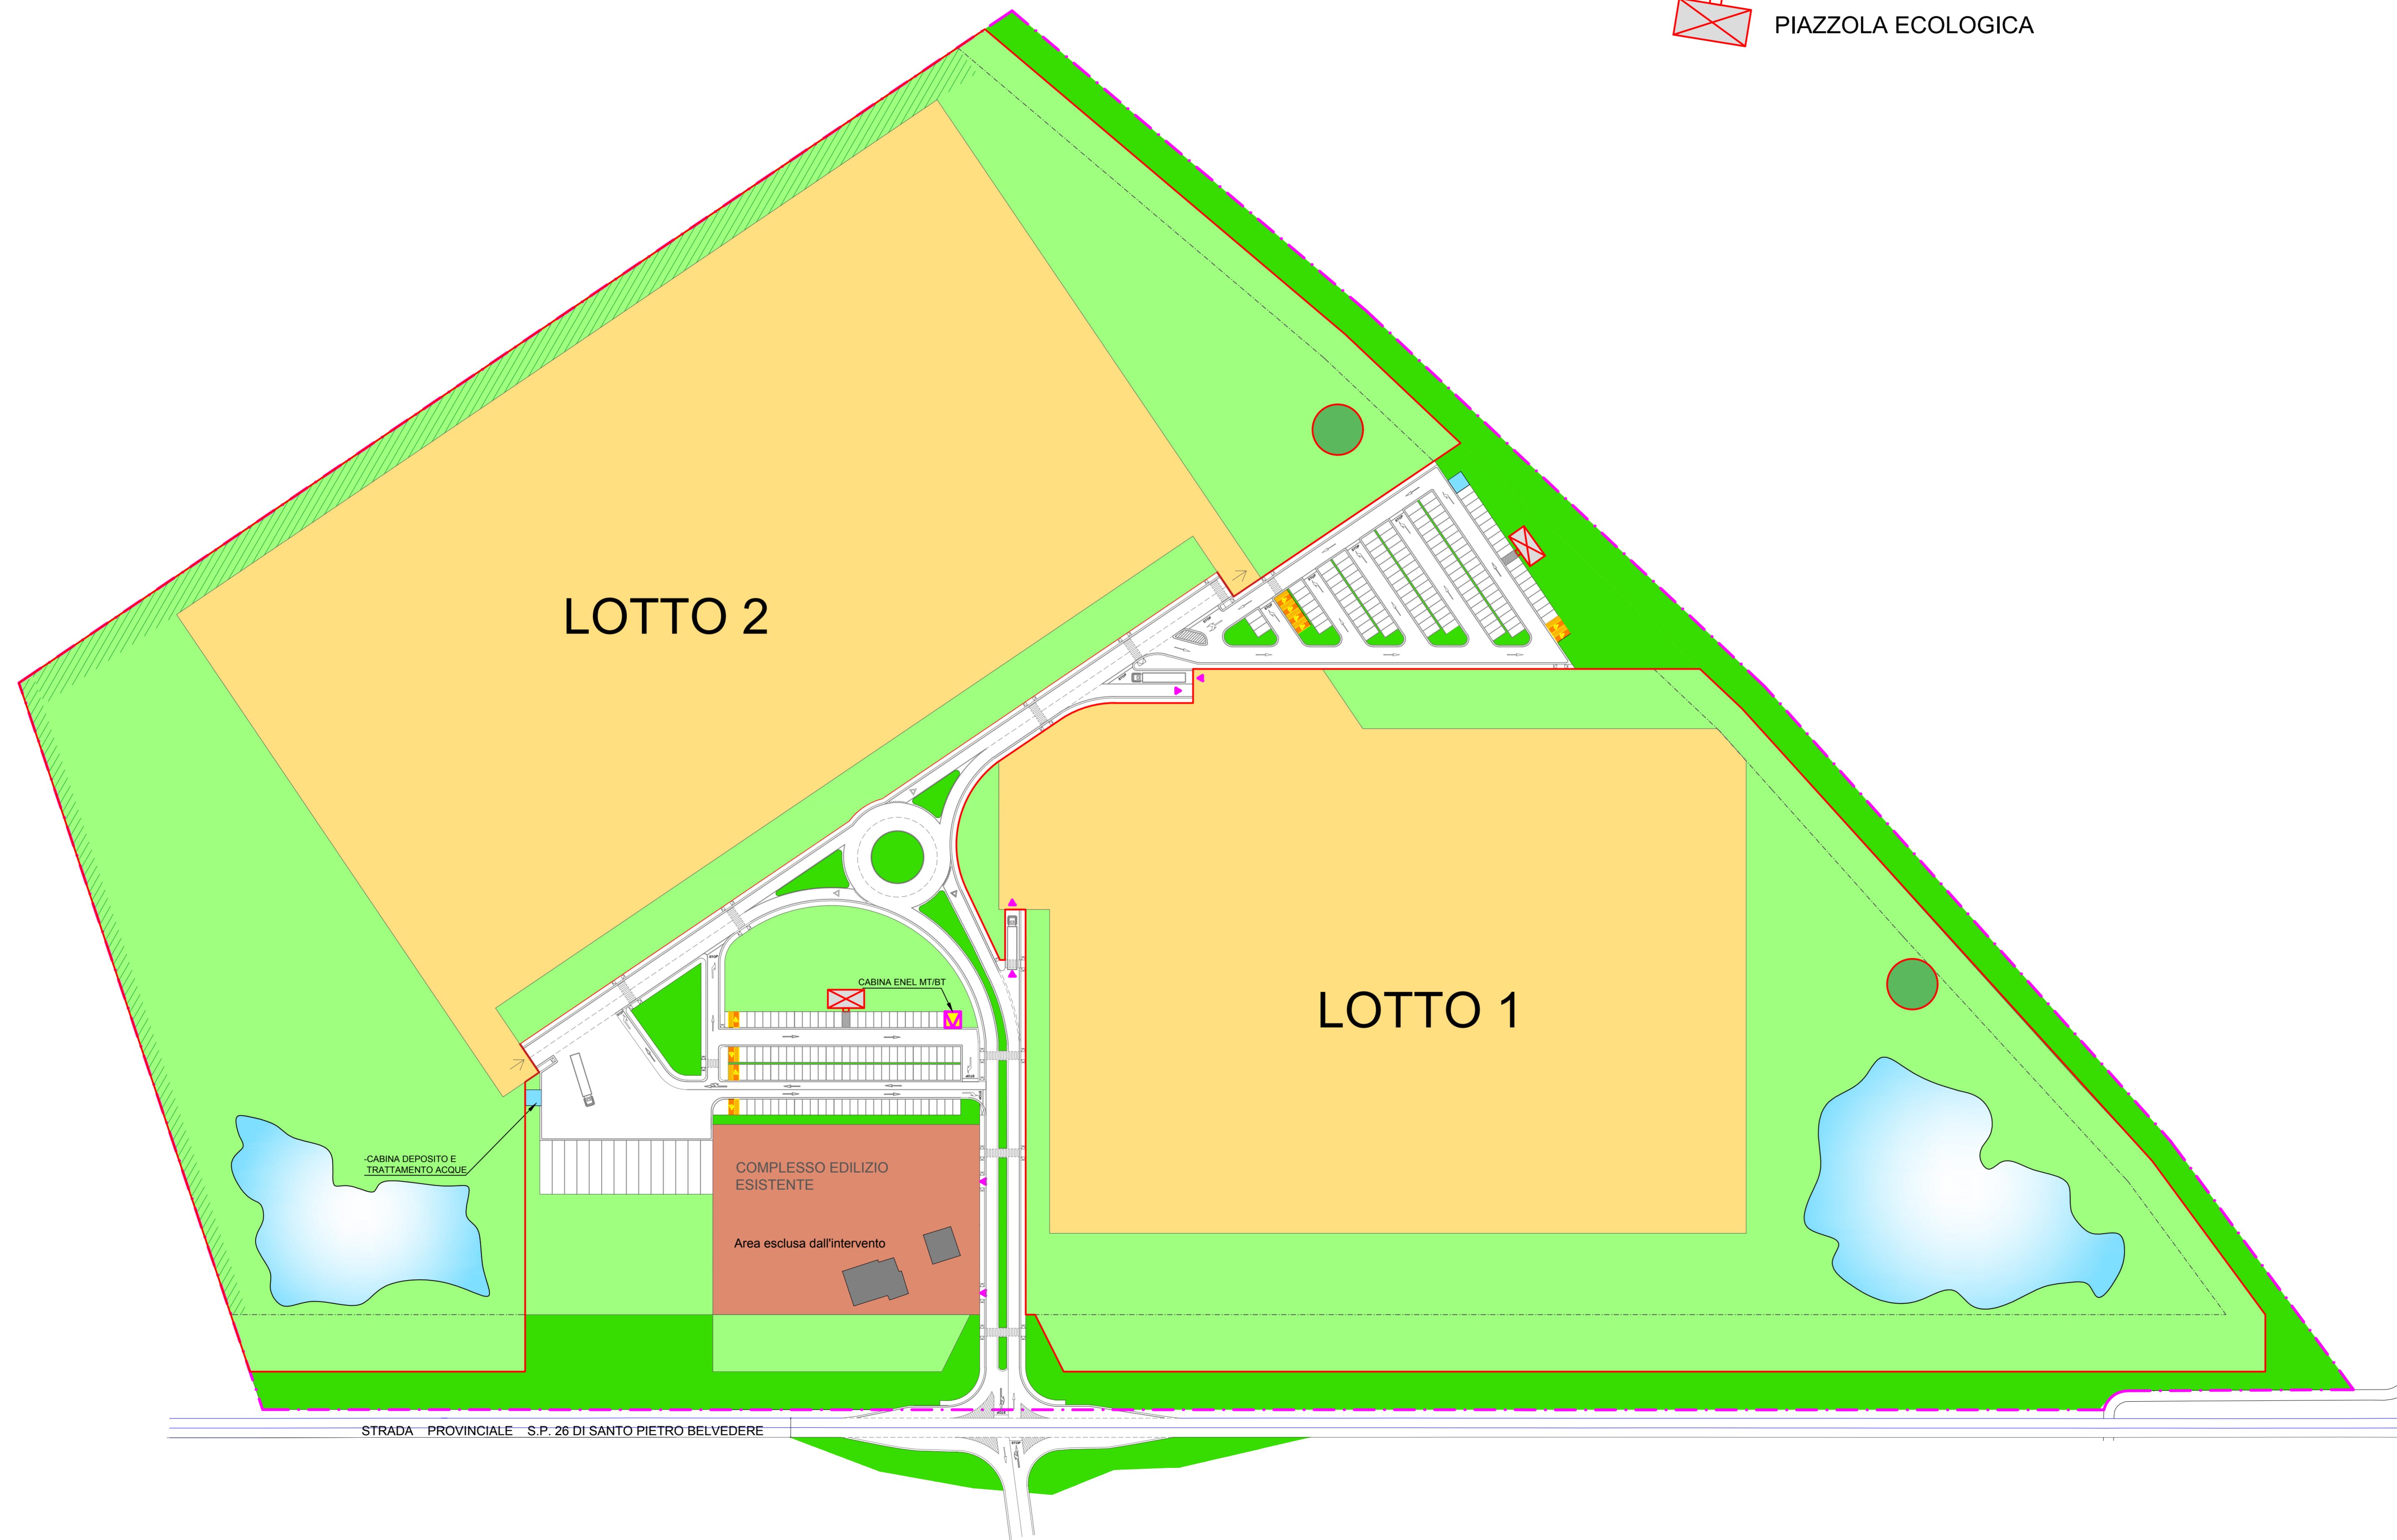

**LEGENDA**

PIAZZOLA ECOLOGICA

**piazzola ecologica tipo scala 1:50**

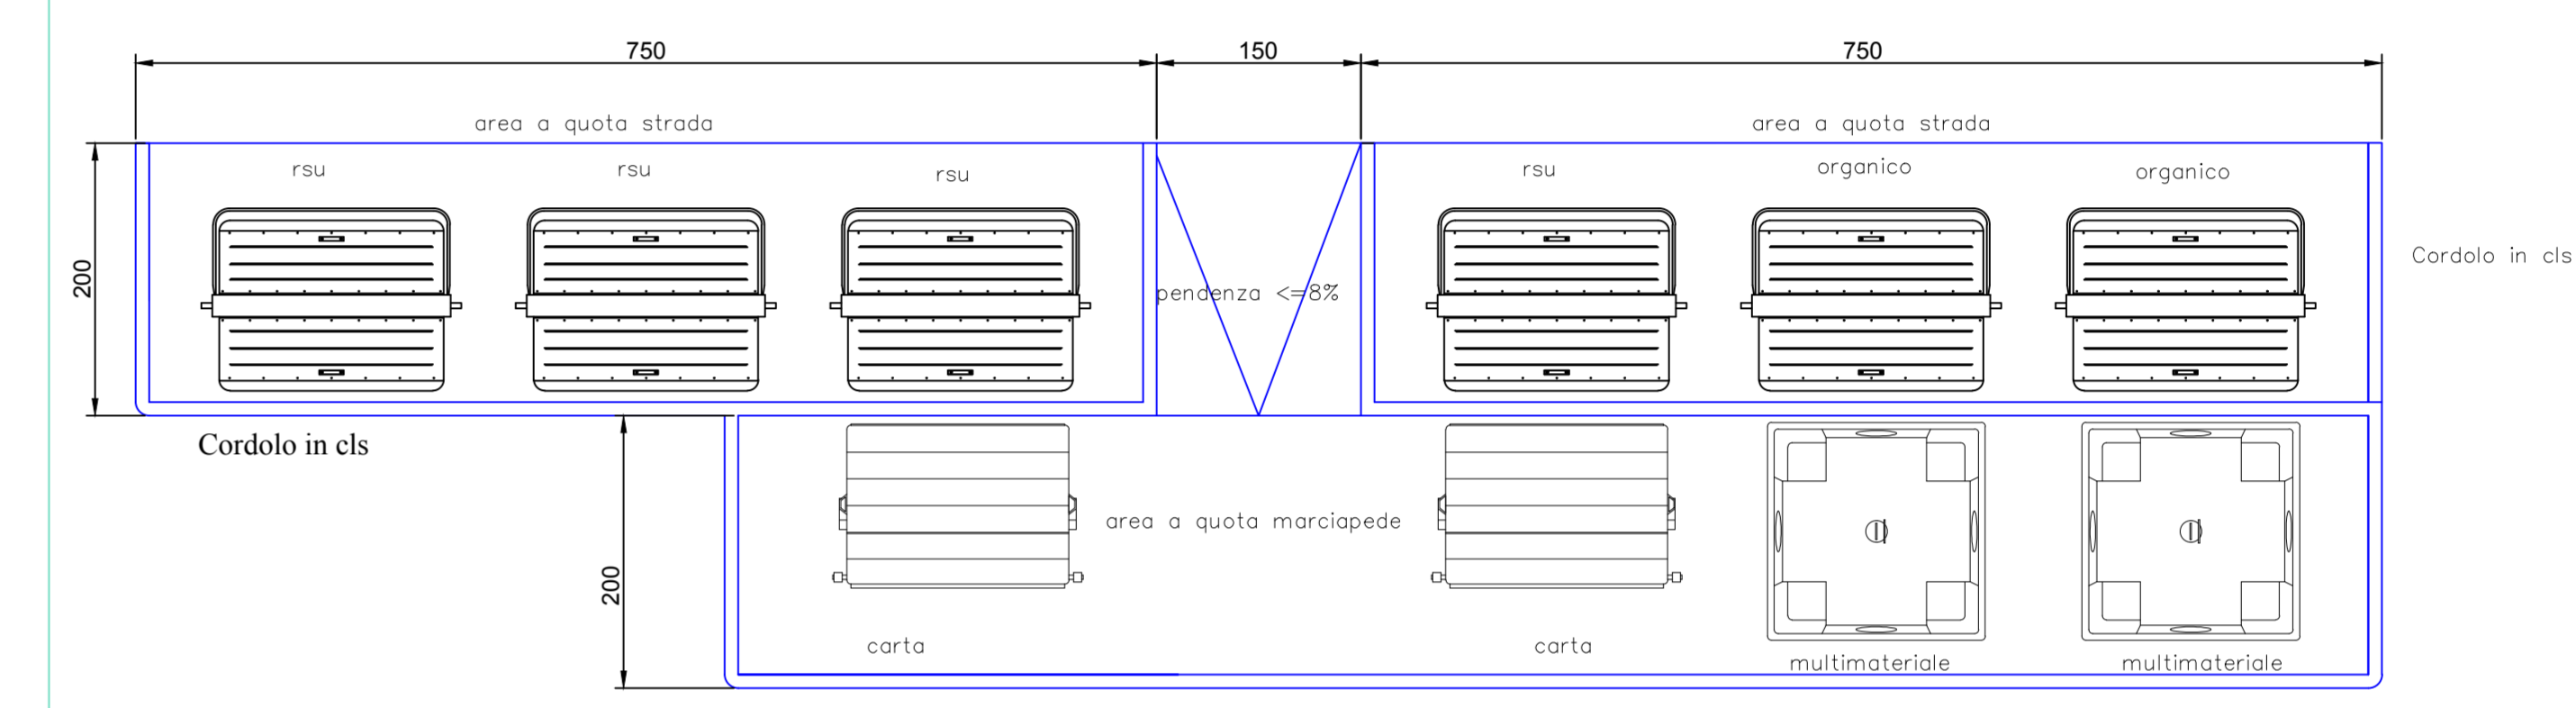

**piazzola ecologica progetto scala 1:100**

